



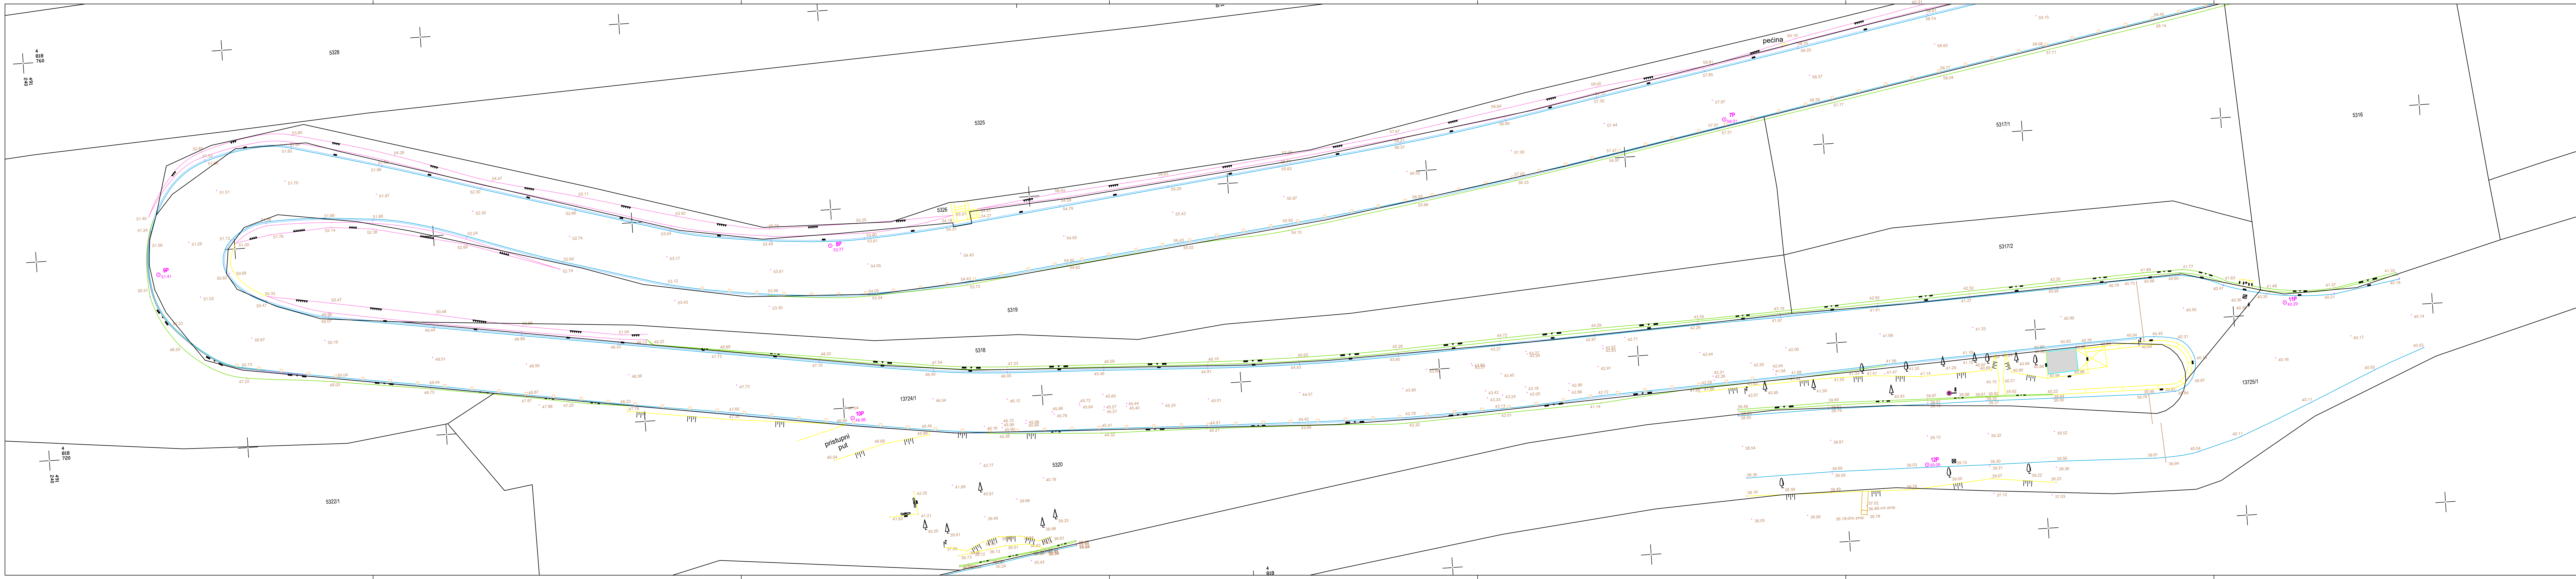

Veza listova:

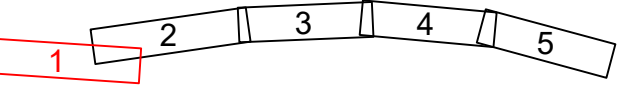


Kazalo:


- topografsko stanje
- stanje s katastarskog plana
- katastarski broj čestice




INVESTITOR:	Javna ustanova za upravljanje Park šumom Marjan, Split	OSNAKA PROJEKTA:	1520-G1-09-03
GRAĐEVINA:	Cesta sv Jere - rampa Institut	ZAJEDNIČKA OSNAKA:	
		VRSTA PROJEKTA:	Geodetski situacijski nacrt terena
		SADRŽAJ:	Topografsko-katastarska podloga
VODITELJ PROJEKTA:	Jozo Strikić, dipl.ing.geod.	MJERILLO:	1:200
		K.O. Split	
		LIST 1	
		DATUM:	rujan, 2021. g.
SURADNICI:	Petra Vrdoljak, mag.ing.geod. et gecinf.	KONTROLIRAO:	
		M.P.	
NAPOMENA:			

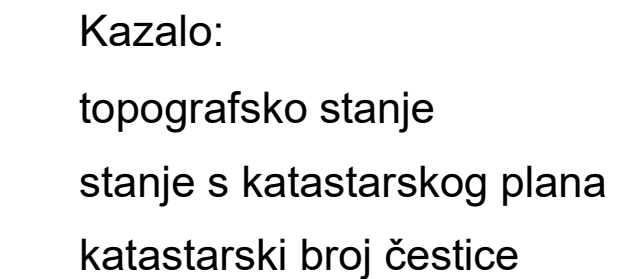

<

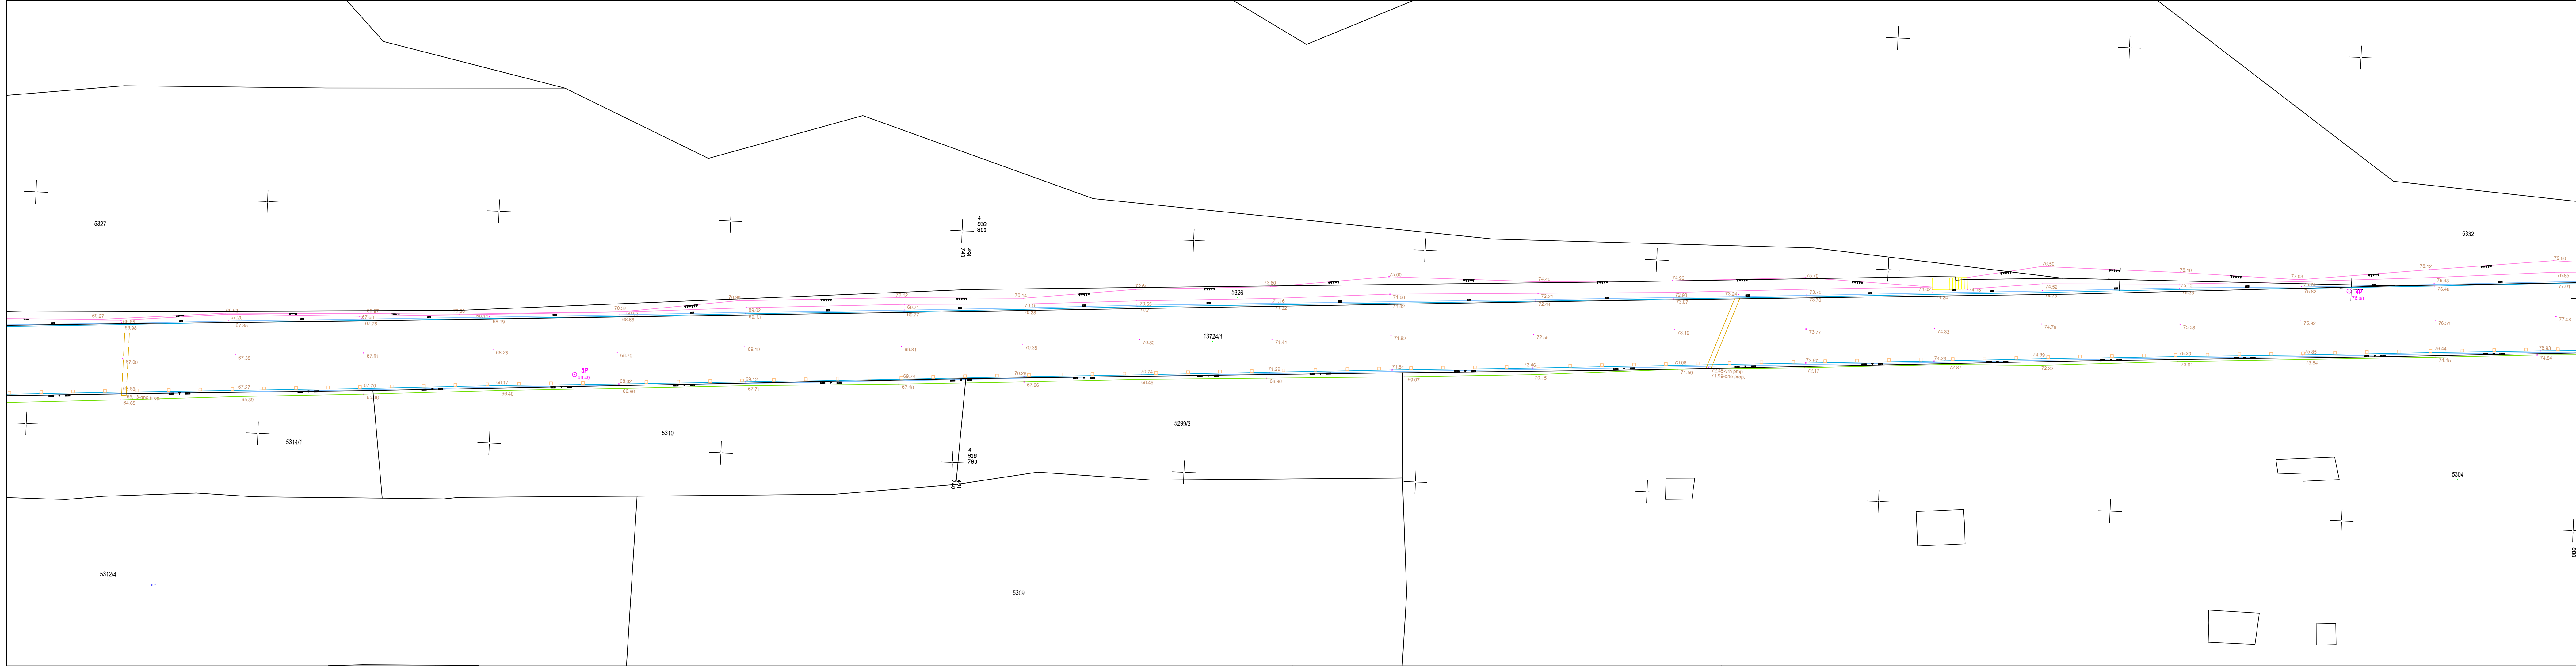

Veza listova:

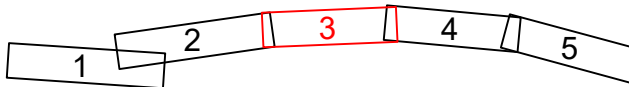

Kazalo:
topografsko stanje
stanje s katastarskog plana
katastarski broj čestice

13724/1

geoprojekt

Dioničko društvo za geodetske poslove, građevinsko projektiranje i nadzor

Sukošanska 43, 21000 Split, Hrvatska

Centrala: 021 277 110

Direktor: 021 277 144

ČIO: 2682346465

E-mail: geoprojekt@geoprojekt.hr

Web: www.geoprojekt.hr

BIC: HPBZHR2X

IBAN: HR425030071148000183

IBAN: HR323800011100320690

INVESTITOR:

Javna ustanova za upravljanje Park šumom Marjan, Split

GRABEVINA:

Cesta sv Jere - rampa Institut

VODITELJ PROJEKTA:

Jozo Strikić, dipl.ing.geod.

SURADNICI:

Petra Vrdoljak, mag.ing.geod. et geoinf.

NAPOMENA:

OZNAKA PROJEKTA:

1520-G1-09-03

ZAJEDNIČKA OZNAKA:

VRSTA PROJEKTA:

Geodetski situacijski nacrt terena

SADRŽAJ:

Topografsko-katastarska podloga

MJERILO:

1:200

K.O. Split

LIST 3


DATUM:

rujan, 2021. g.


KONTROLIRAO:

M.P.

 geoprosjekt Dioničko društvo za geodetske poslove, građevinsko projektiranje i nadzor Sukošanska 43, 21000 Split, Hrvatska		Kontakt: Direktor: 021 277 111 OIB: 25623466485 E-mail: geoprosjekt@geoprosjekt.hr Web: www.geoprosjekt.hr BIC: HPBZ260X IBAN: HR1927425030071148000183 IBAN: HR219332960011100329960	
		INVIŠTOR: Javna ustanova za upravljanje Park šumom Marjan, Split	
GRAĐEVINA: Cesta sv Jere - rampa Institut		OZNAKA PROJEKTA: 1520-G1-09-03 ZAJEDNIČKA OZNAKA:	
		VRSTA PROJEKTA: Geodetski situacijski nacrt terena	
		SADRŽAJ: Topografsko-katastarska podloga	
		MJEŠTO: 1:200	
VOĐITELJ PROJEKTA: Jozo Strikić, dipl.ing.geod.		K.O. Split	
SURADNICI: Petra Vrdoljak, mag.ing.geod. et geofin.		LIST 4	
		DATUM: rujan, 2021. g.	
		KONTOURAC:	
		M.P.	
NAPOMENA:			

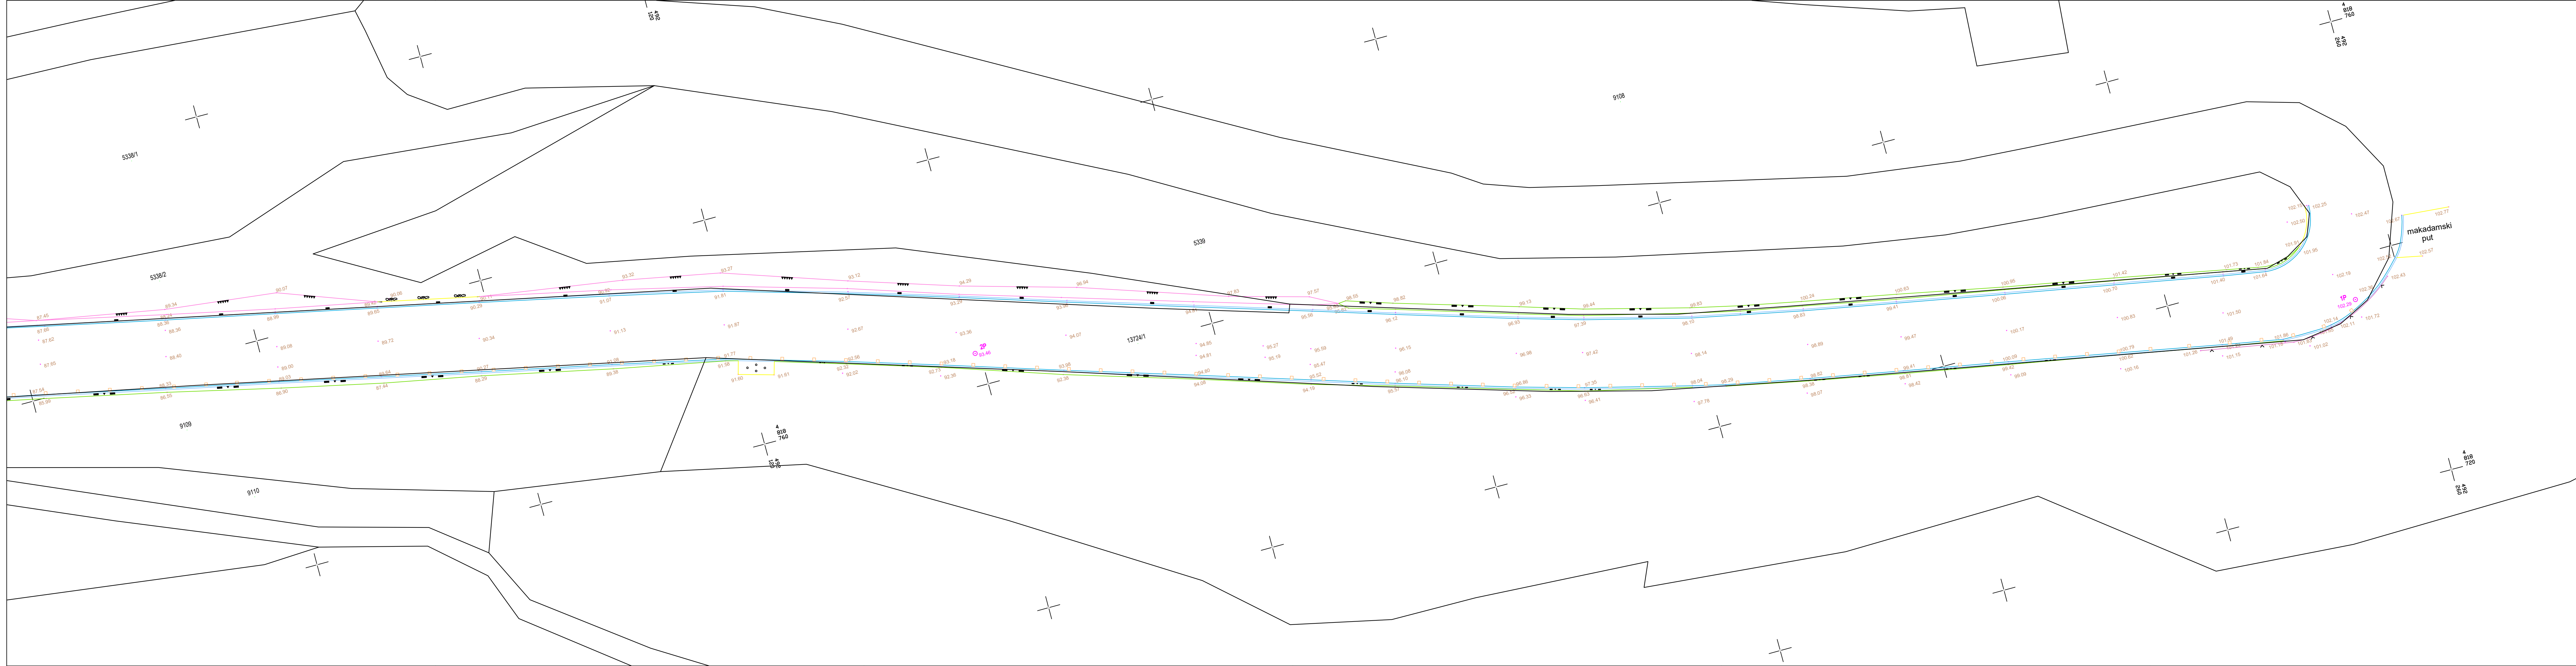

Veza listova:

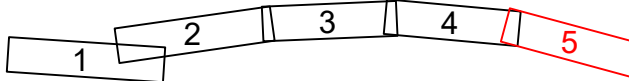

Kazalo:
topografsko stanje
stanje s katastarskog plana
katastarski broj čestice

13724/1

 geoprojekt Dioničko društvo za geodetske poslove, građevinsko projektiranje i nadzor Sukolišanska 43, 21000 Split, Hrvatska		Centrala: 021 277 110 Direktor: 021 277 144 CIB: 25823466465 E-mail: geoprojekt@geoprojekt.hr Web: www.geoprojekt.hr BIC: HPBZHR2X IBAN: HR7425030071148000183 IBAN: HR52380001110032060	
INVESTITOR: Javna ustanova za upravljanje Park šumom Marjan, Split		OZNAKA PROJEKTA: 1520-G1-09-03	
GRABEVINA: Cesta sv Jere - rampa Institut		ZAJEDNIČKA OZNAKA:	
		VRSTA PROJEKTA: Geodetski situacijski nacrt terena	
		SADRŽAJ: Topografsko-katastarska podloga	
VODITELJ PROJEKTA:	Jozo Strikić, dipl.ing.geod.	M.JERILO: 1:200	
		K.O. Split	
		LIST 5	
SURADNICI:	Petra Vrdoljak, mag.ing.geod. et geoinf.	DATUM: rujan, 2021. g.	
		KONTROLIRAO:	
		M.P.	
NAPOMENA:			

GEODETSKI ODJEL